



ENTWURFSBOGEN FÜR GEBIETS-, STADT- UND DORFPLANUNG  
BEIM RAT DES BEZIRKES POTSDAM

|               |                    |
|---------------|--------------------|
| CHEFARCHITECT | <i>[Signature]</i> |
| GRÜNLANDER    | <i>[Signature]</i> |
| BEARBEITER    | <i>[Signature]</i> |
| ZEICHNER      | <i>[Signature]</i> |
| GRUNDPLANUNG  | <i>[Signature]</i> |
| STADTECHNIK   | <i>[Signature]</i> |

POTS DAM  
WALDSTADT II  
LAGEPLAN  
M 1 : 1000

|             |                                   |
|-------------|-----------------------------------|
| ÄNDERUNGEN  |                                   |
| DATUM       | 5.8.1961                          |
| BLATTGRÖSSE | 0.90 • 1.40 • 1.26 m <sup>2</sup> |
| BLATT-NR.   | 1/334 A                           |

# WOHNBEBAUUNG TYPENREIHE PI

SEKTION A - 2½ + 2 - ZIMMERWOHNUNGEN  
 ODER - 3½ + 1 - ZIMMERWOHNUNGEN  
 SEKTION B - 2½ + 2½ - ZIMMERWOHNUNGEN  
 SEKTION C - 2½ + 2½ - ZIMMERWOHNUNGEN


TYP A 1040 WE 54.61m² = 56795 m²

TYP B 608 WE 59.87m² = 36401 m²

TYP C 192 WE 70.63m² = 13560 m²

1840 WE 106756


SCHNITT/WE =  $\frac{106756 \text{ m}^2}{1840 \text{ WE}} = 58.02 \text{ m}^2/\text{WE}$

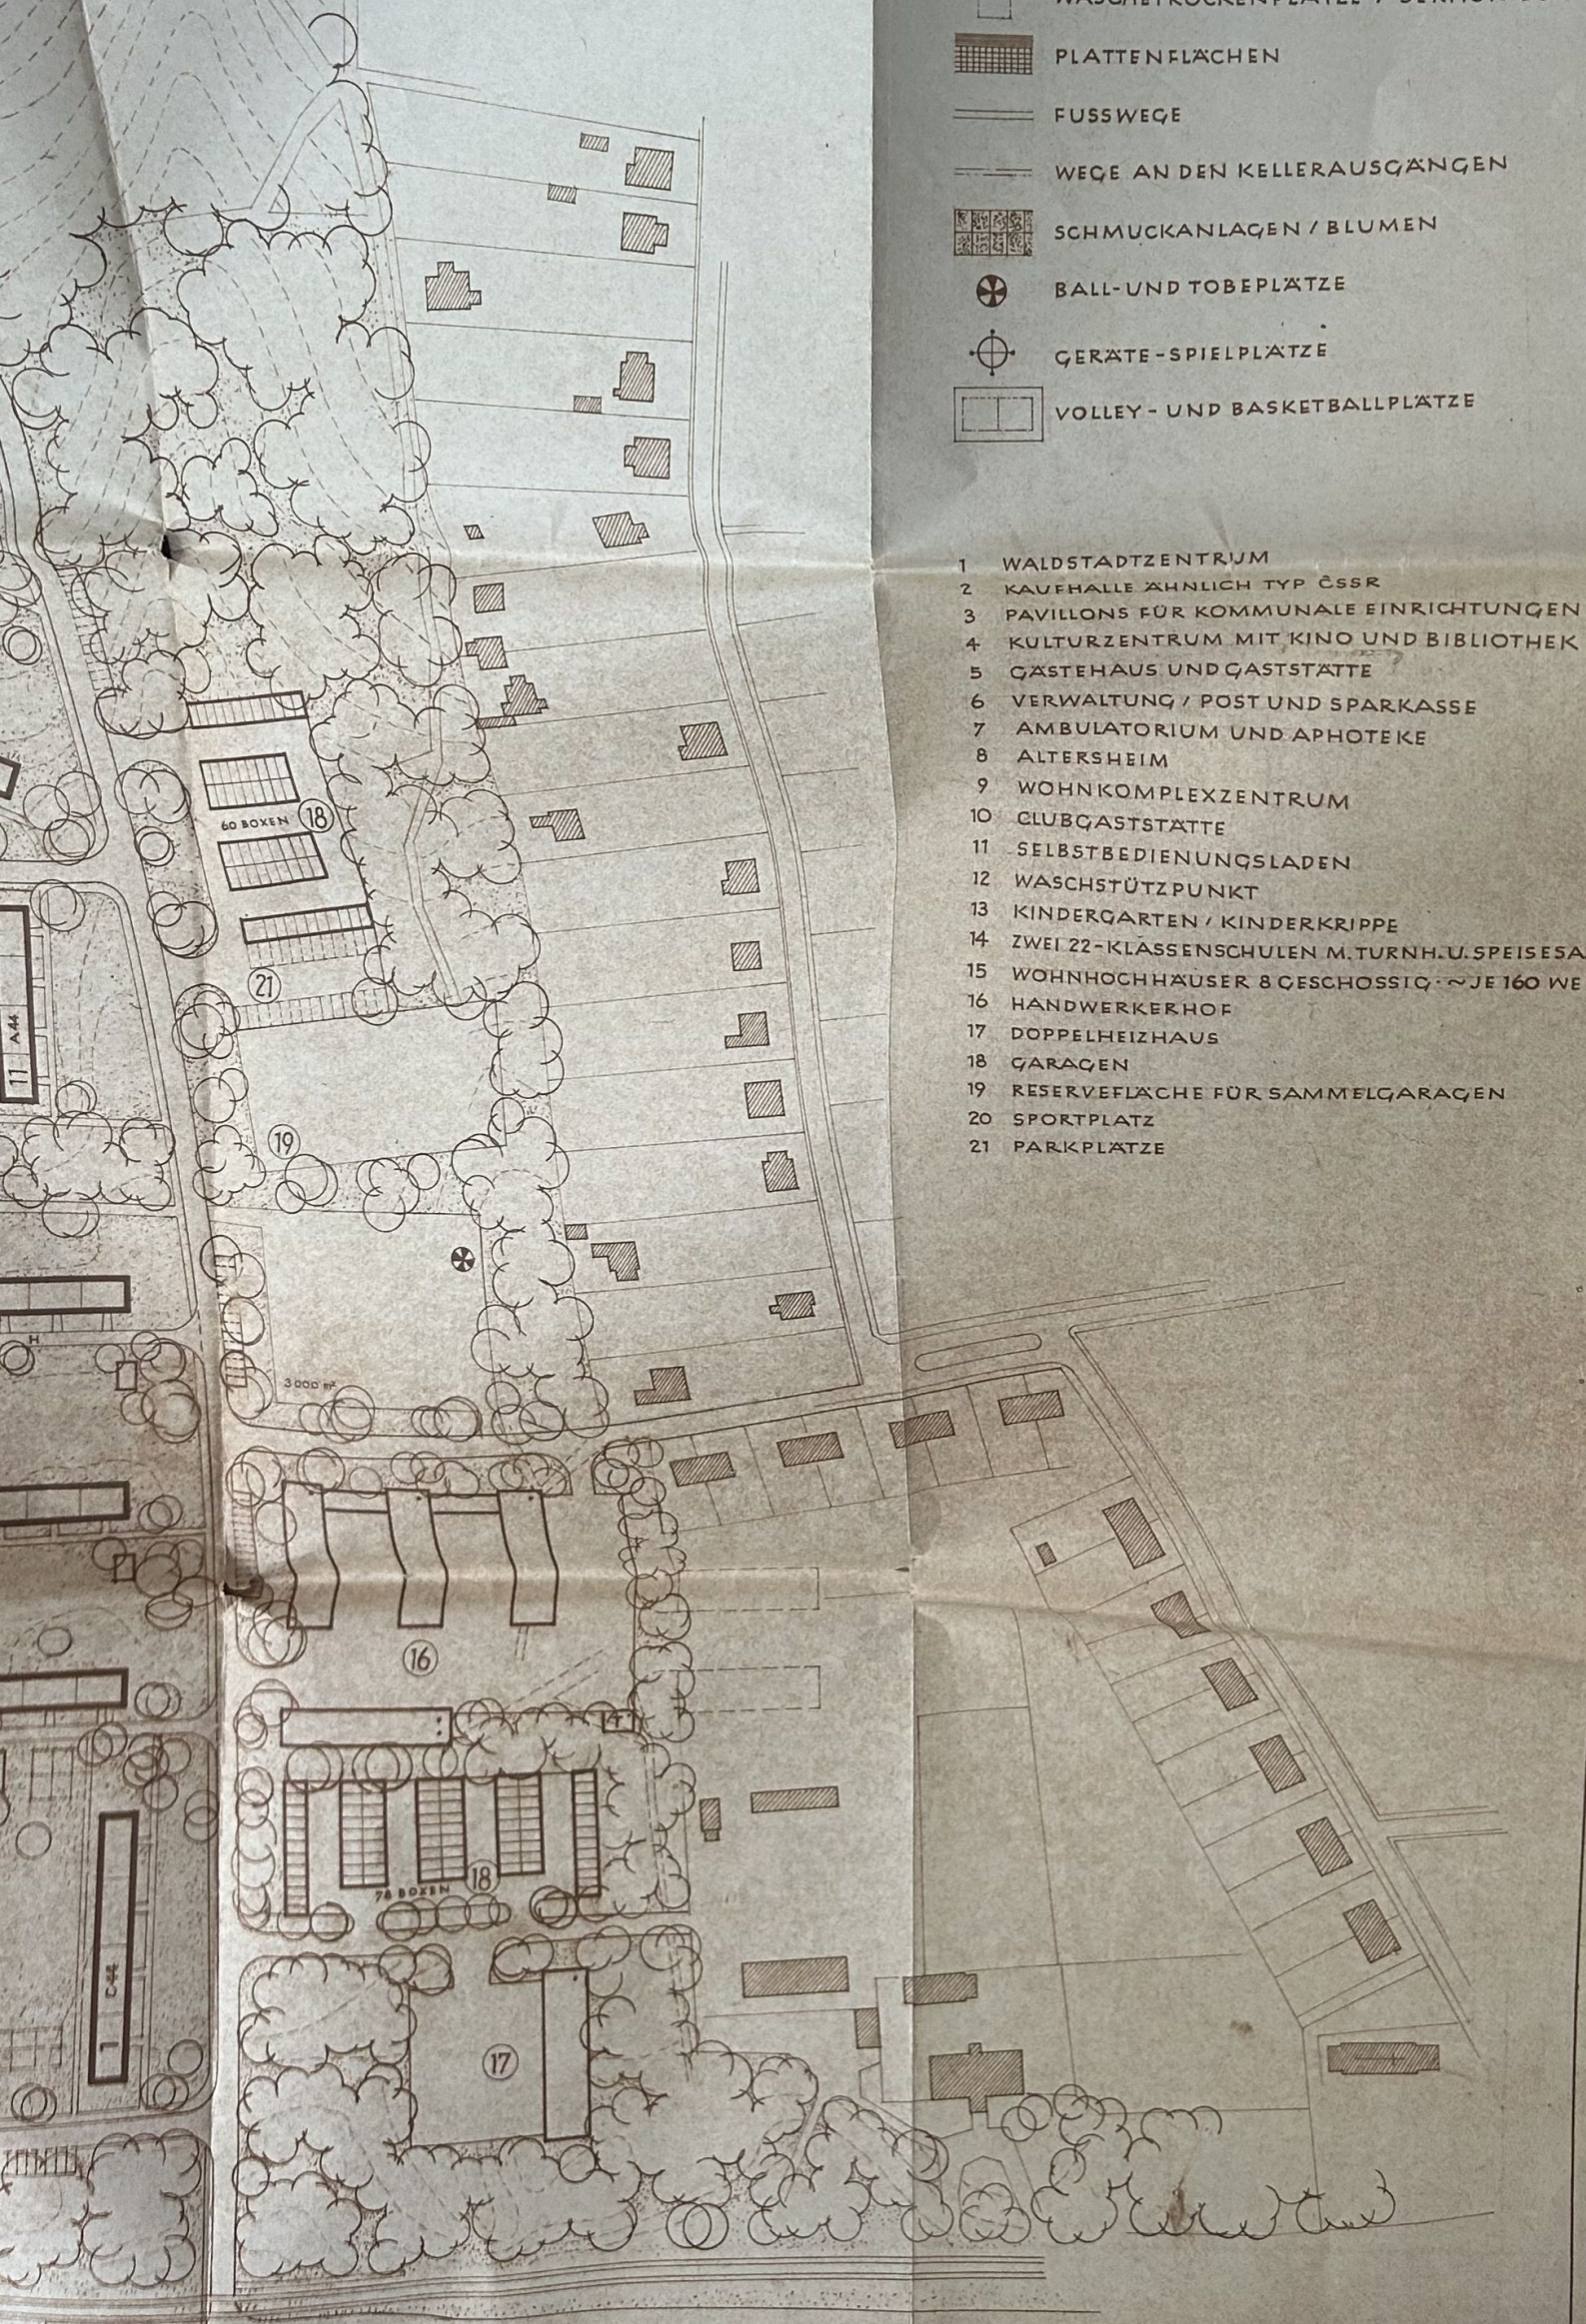

- BEBAUUNG · BESTAND
- BEBAUUNG · PLANUNG 1-3 GESCHOSSIG
- BEBAUUNG · PLANUNG 4-10 GESCHOSSIG
- TRAFOSTATION

- MOPED / MÜLL HAUSCHEN / SEKTION 2.5 TO
- WASCHETROCKENPLATZE / SEKTION 30 m²
- PLATTENFLÄCHEN
- FUSSWEGE
- WEGE AN DEN KELLERAUSGÄNGEN
- SCHMUCKANLAGEN / BLUMEN
- BALL-UND TOBEPLATZE
- GERÄTE-SPIELPLATZE
- VOLLEY- UND BASKETBALLPLATZE

- 1 WALDSTADTZENTRUM
- 2 KAUFHALLE ÄHNLICH TYP ČSSR
- 3 PAVILLONS FÜR KOMMUNALE EINRICHTUNGEN
- 4 KULTURZENTRUM MIT KINO UND BIBLIOTHEK
- 5 GÄSTEHAUS UND GÄSTSTATTE
- 6 VERWALTUNG / POST UND SPARKASSE
- 7 AMBULATORIUM UND APOTHEKE
- 8 ALTERSHEIM
- 9 WOHNKOMPLEXZENTRUM
- 10 CLUBGÄSTSTATTE
- 11 SELBSTBEDIENUNGSLADEN
- 12 WASCHSTÜTZPUNKT
- 13 KINDERGARTEN / KINDERKRIPPE
- 14 ZWEI 22-KLASSENSCHULEN M. TURNH. U. SPEISESA.
- 15 WOHNHOCHHÄUSER 8 GESCHOSSIG · ~ JE 160 WE
- 16 HANDWERKERHOF
- 17 DOPPELHEIZHAUS
- 18 GARAGEN
- 19 RESERVEFLÄCHE FÜR SAMMELGARAGEN
- 20 SPORTPLATZ
- 21 PARKPLATZE

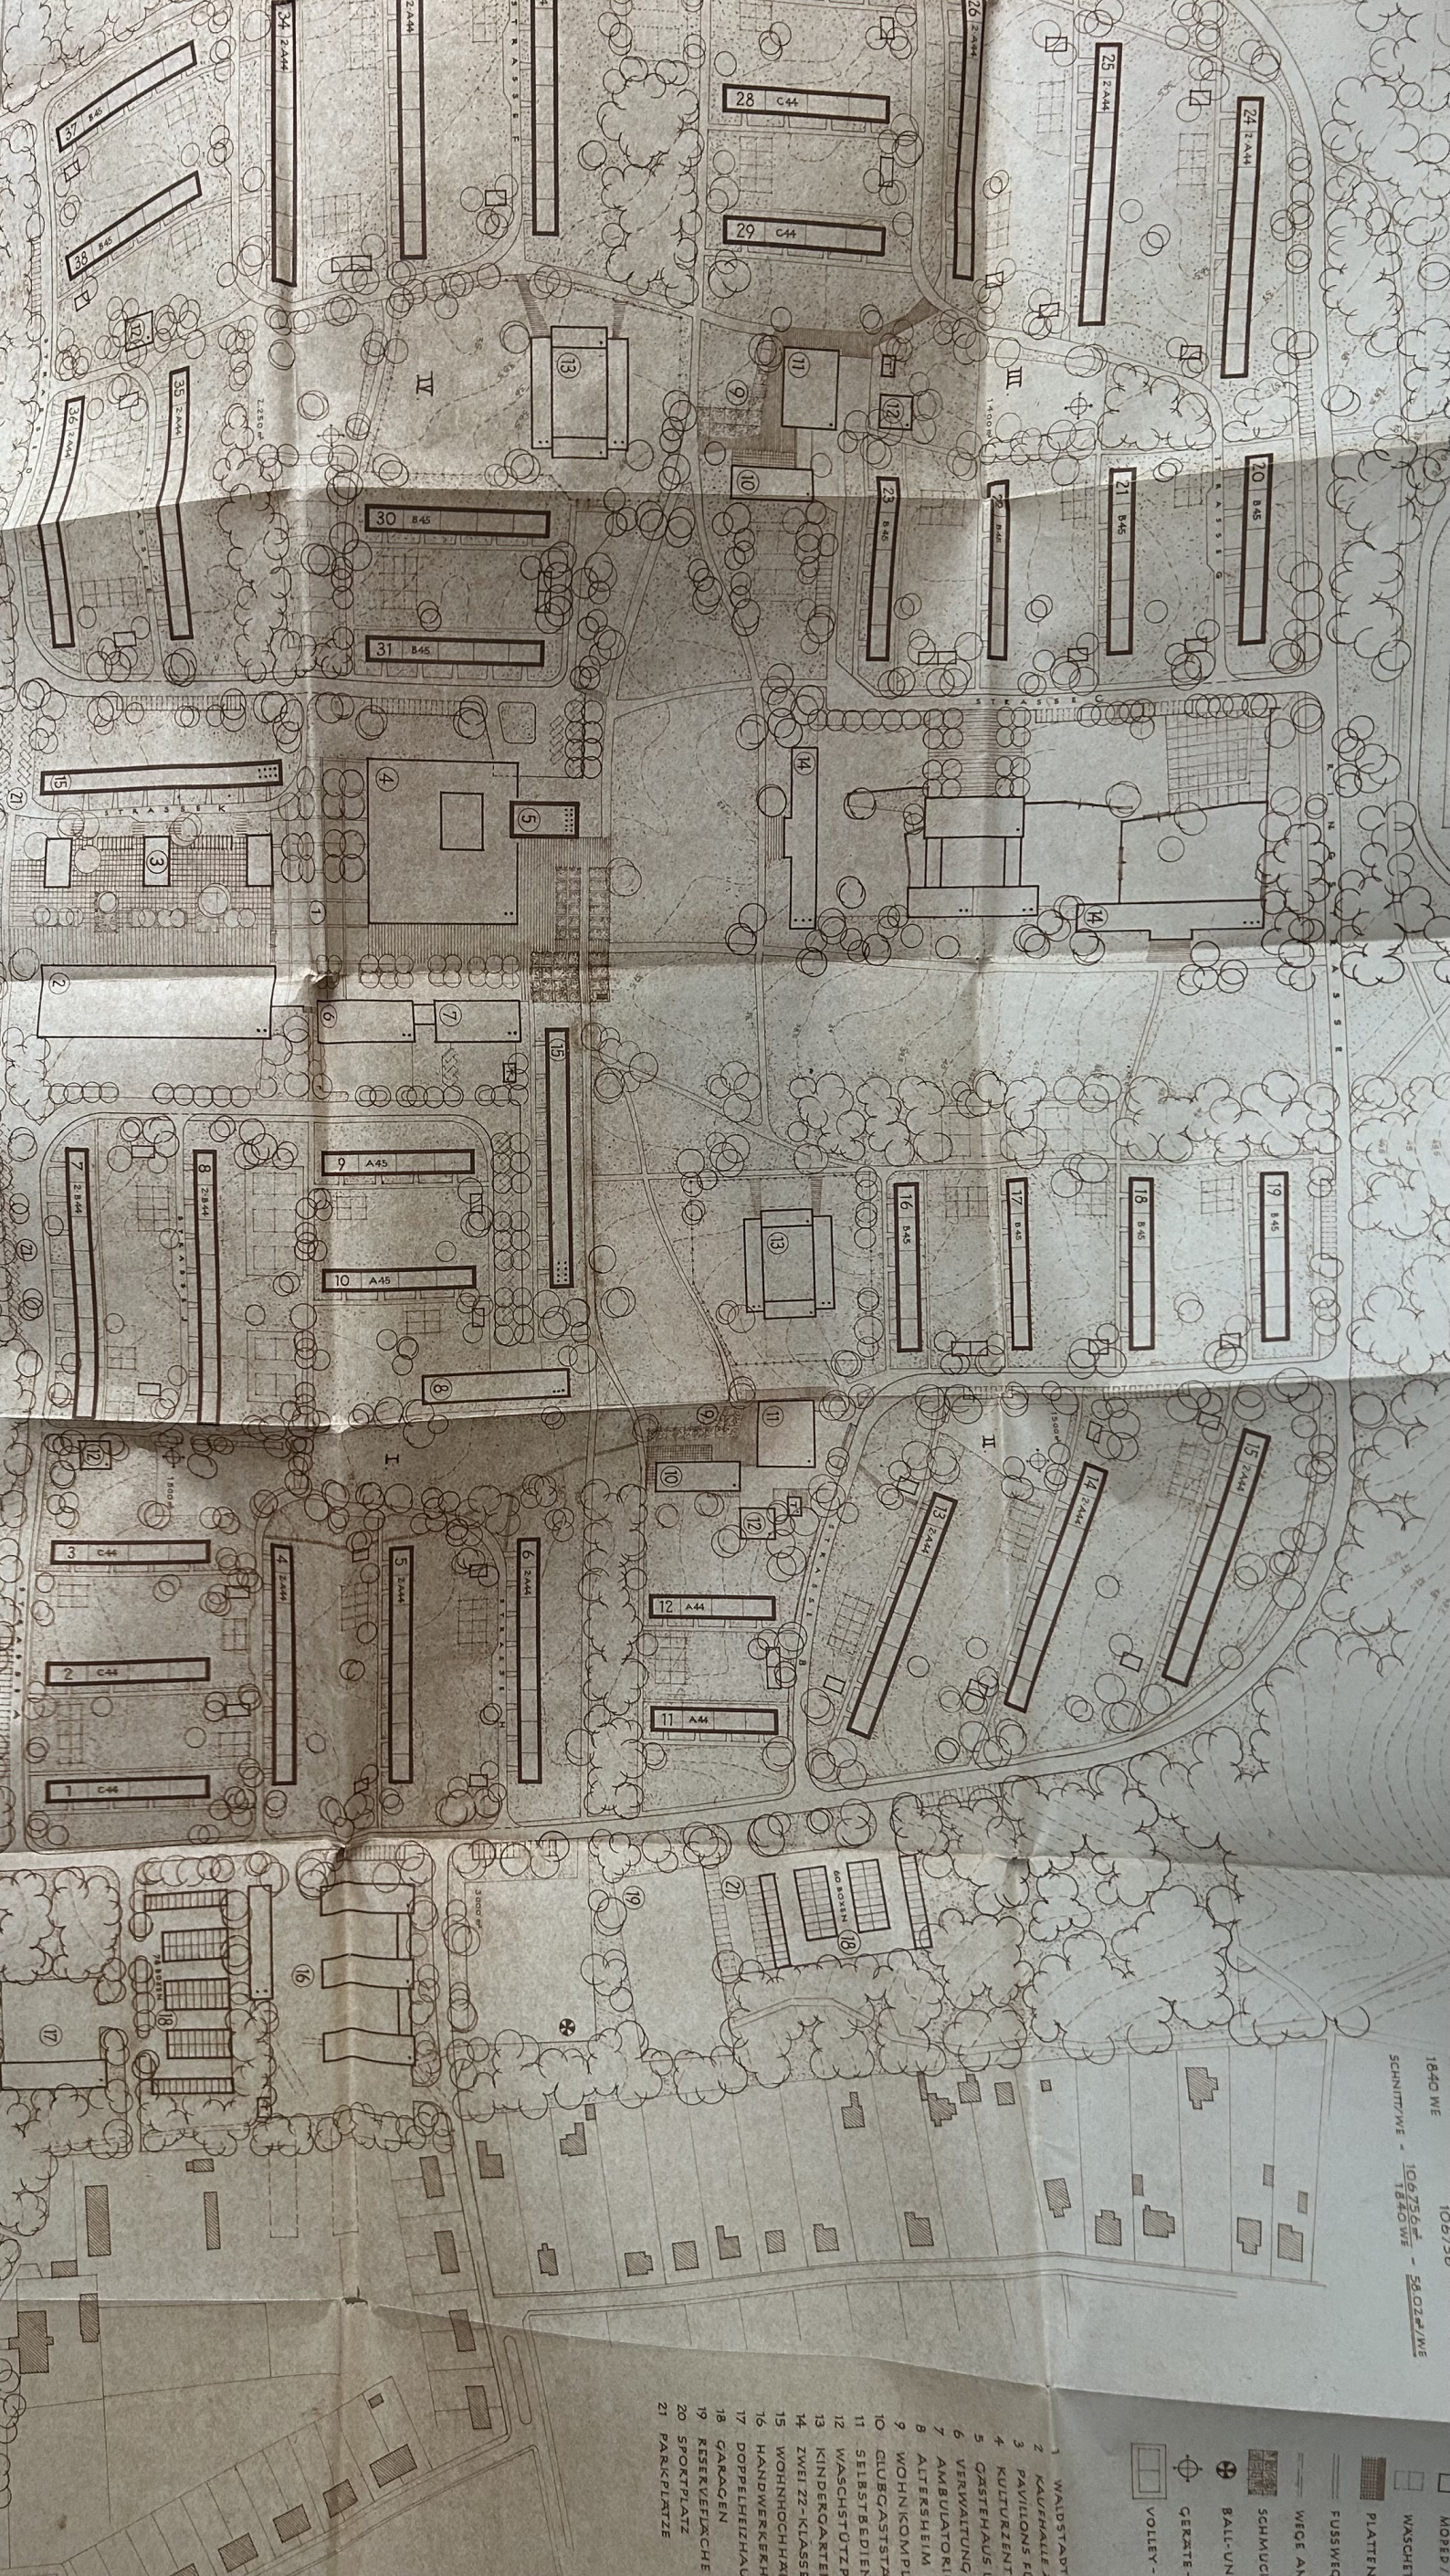

1840 WE  
SCHNITTWE - 106756m<sup>2</sup> - 1840 WE - 5802m<sup>2</sup>/WE

- MOBIL
- WASCHST
- PLATTEN
- FUSSWEG
- WEDE AN
- SCHNITTWE
- BALL-UN
- GERÄTE
- VOLLEY
- WANDSTADT
- KAUFHAUS
- PAVILLIONS FU
- KULTURZENT
- GASTHAUS
- VERWALTUNG
- AMBUATORI
- ALTERSHEIM
- WOHNKOMPL
- GLEICHSTRA
- SELBSTBEDIEP
- WASCHSTÜTZP
- KINDERGARTEN
- ZWEI 22-KLASS
- WOHNHOCHHAU
- HANDWERKERH
- DOPELHEIZHAU
- GARAGEN
- RESERVEFACHE
- SPORTPLATZ
- PARKPLATZ